




PLANTA BAJA 01
 PROYECTO ARQUITECTÓNICO
 ESCALA 1:100

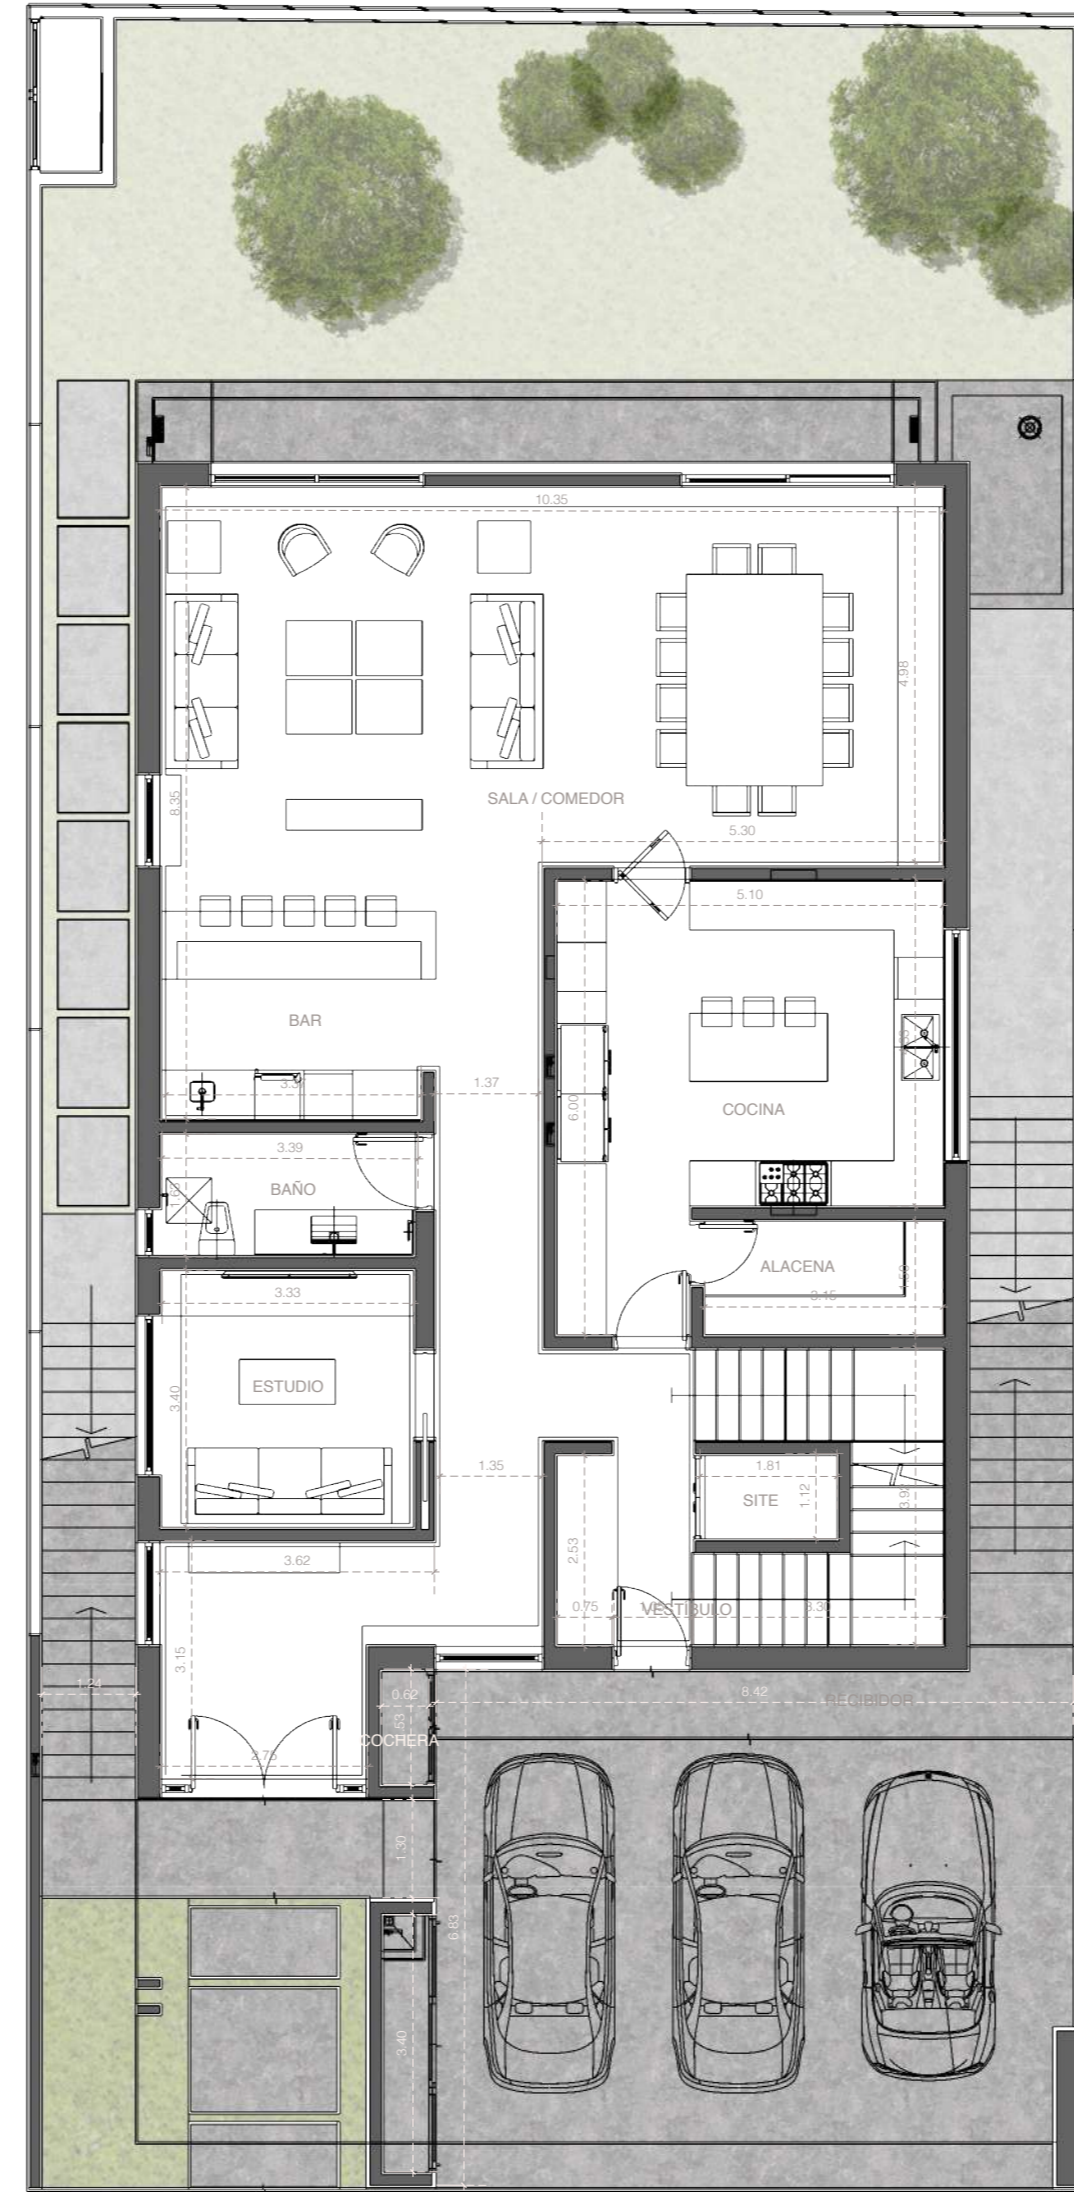


PLANTA ALTA 02
 PROYECTO ARQUITECTÓNICO
 ESCALA 1:100

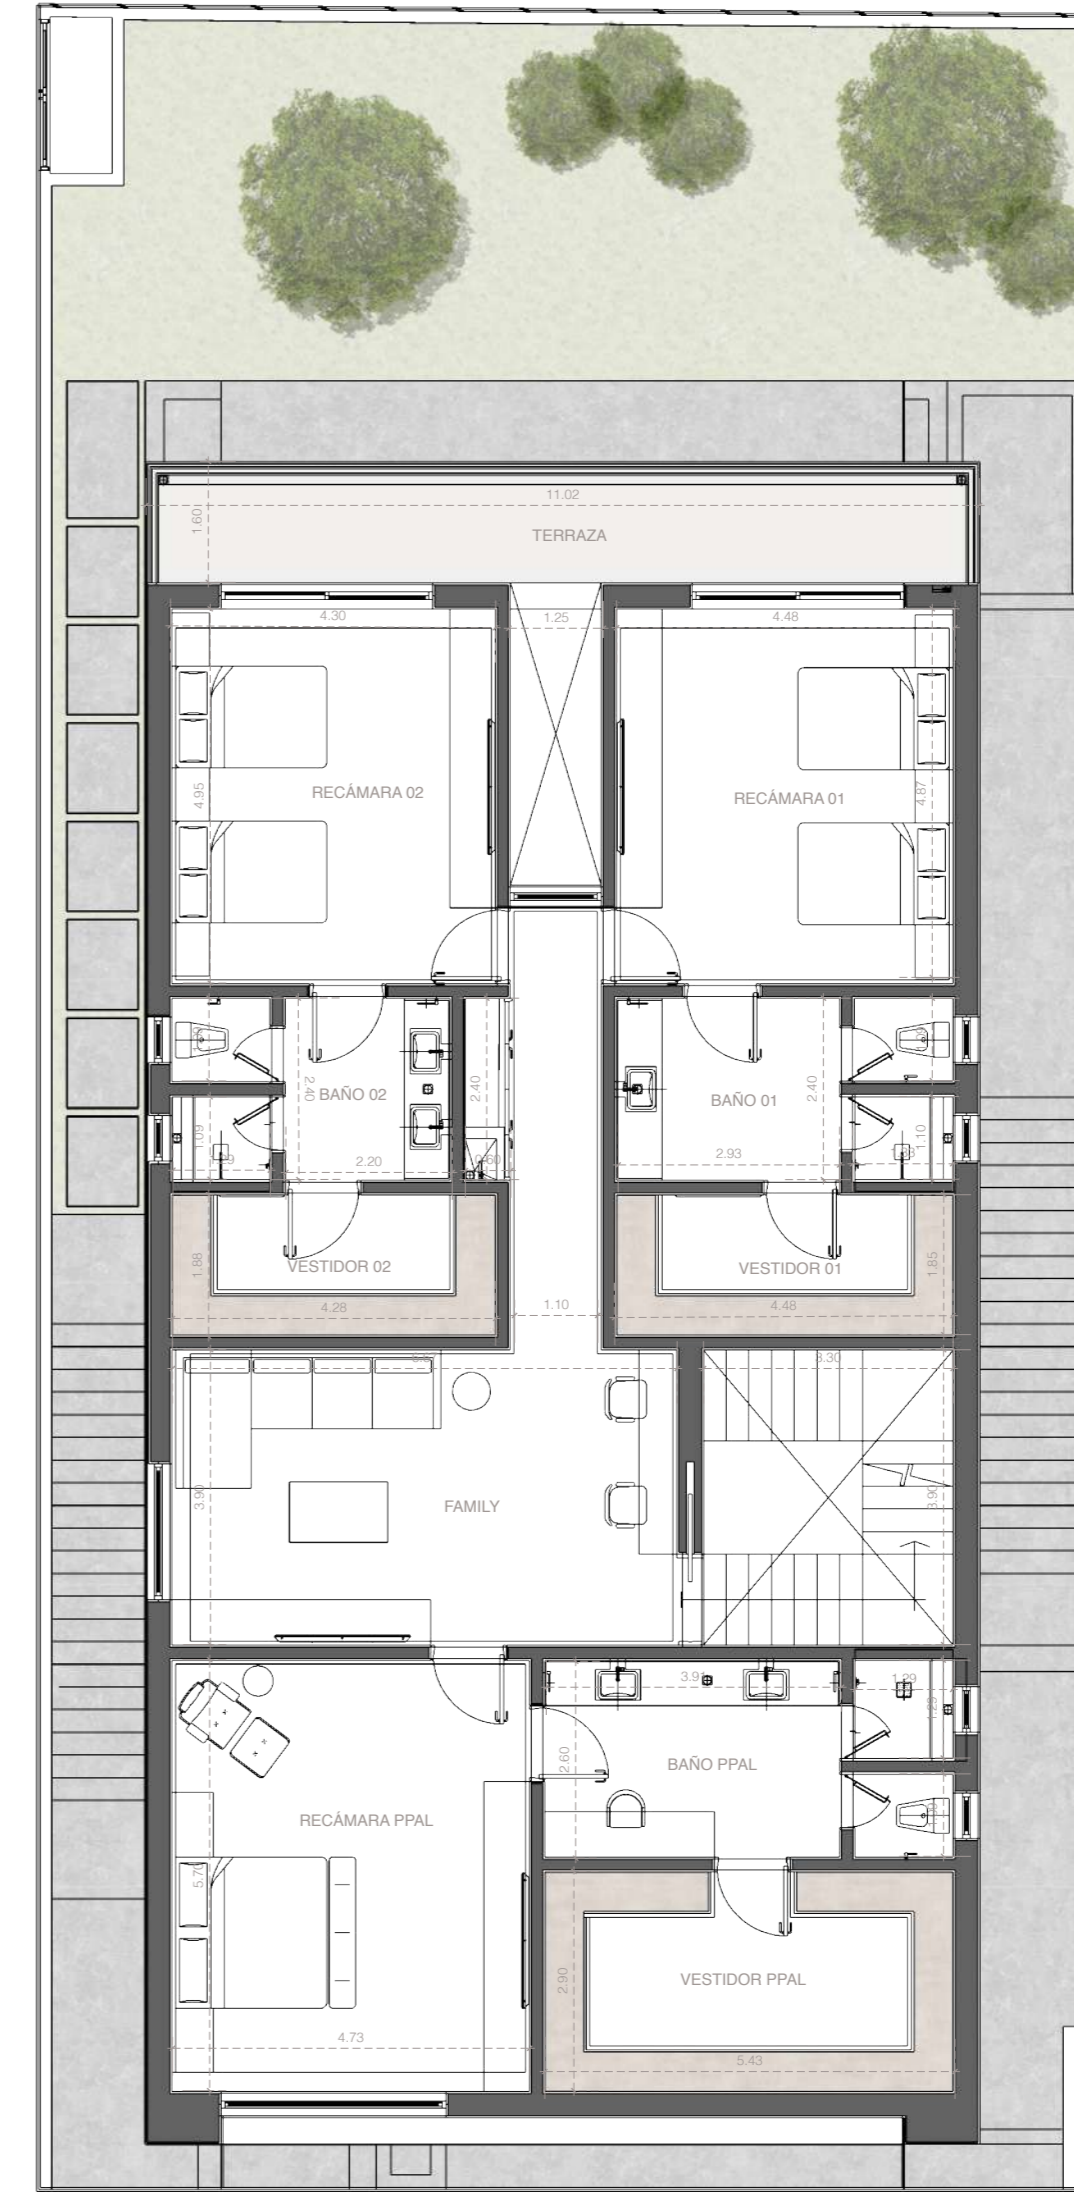


TERCER NIVEL 03
 PROYECTO ARQUITECTÓNICO
 ESCALA 1:100

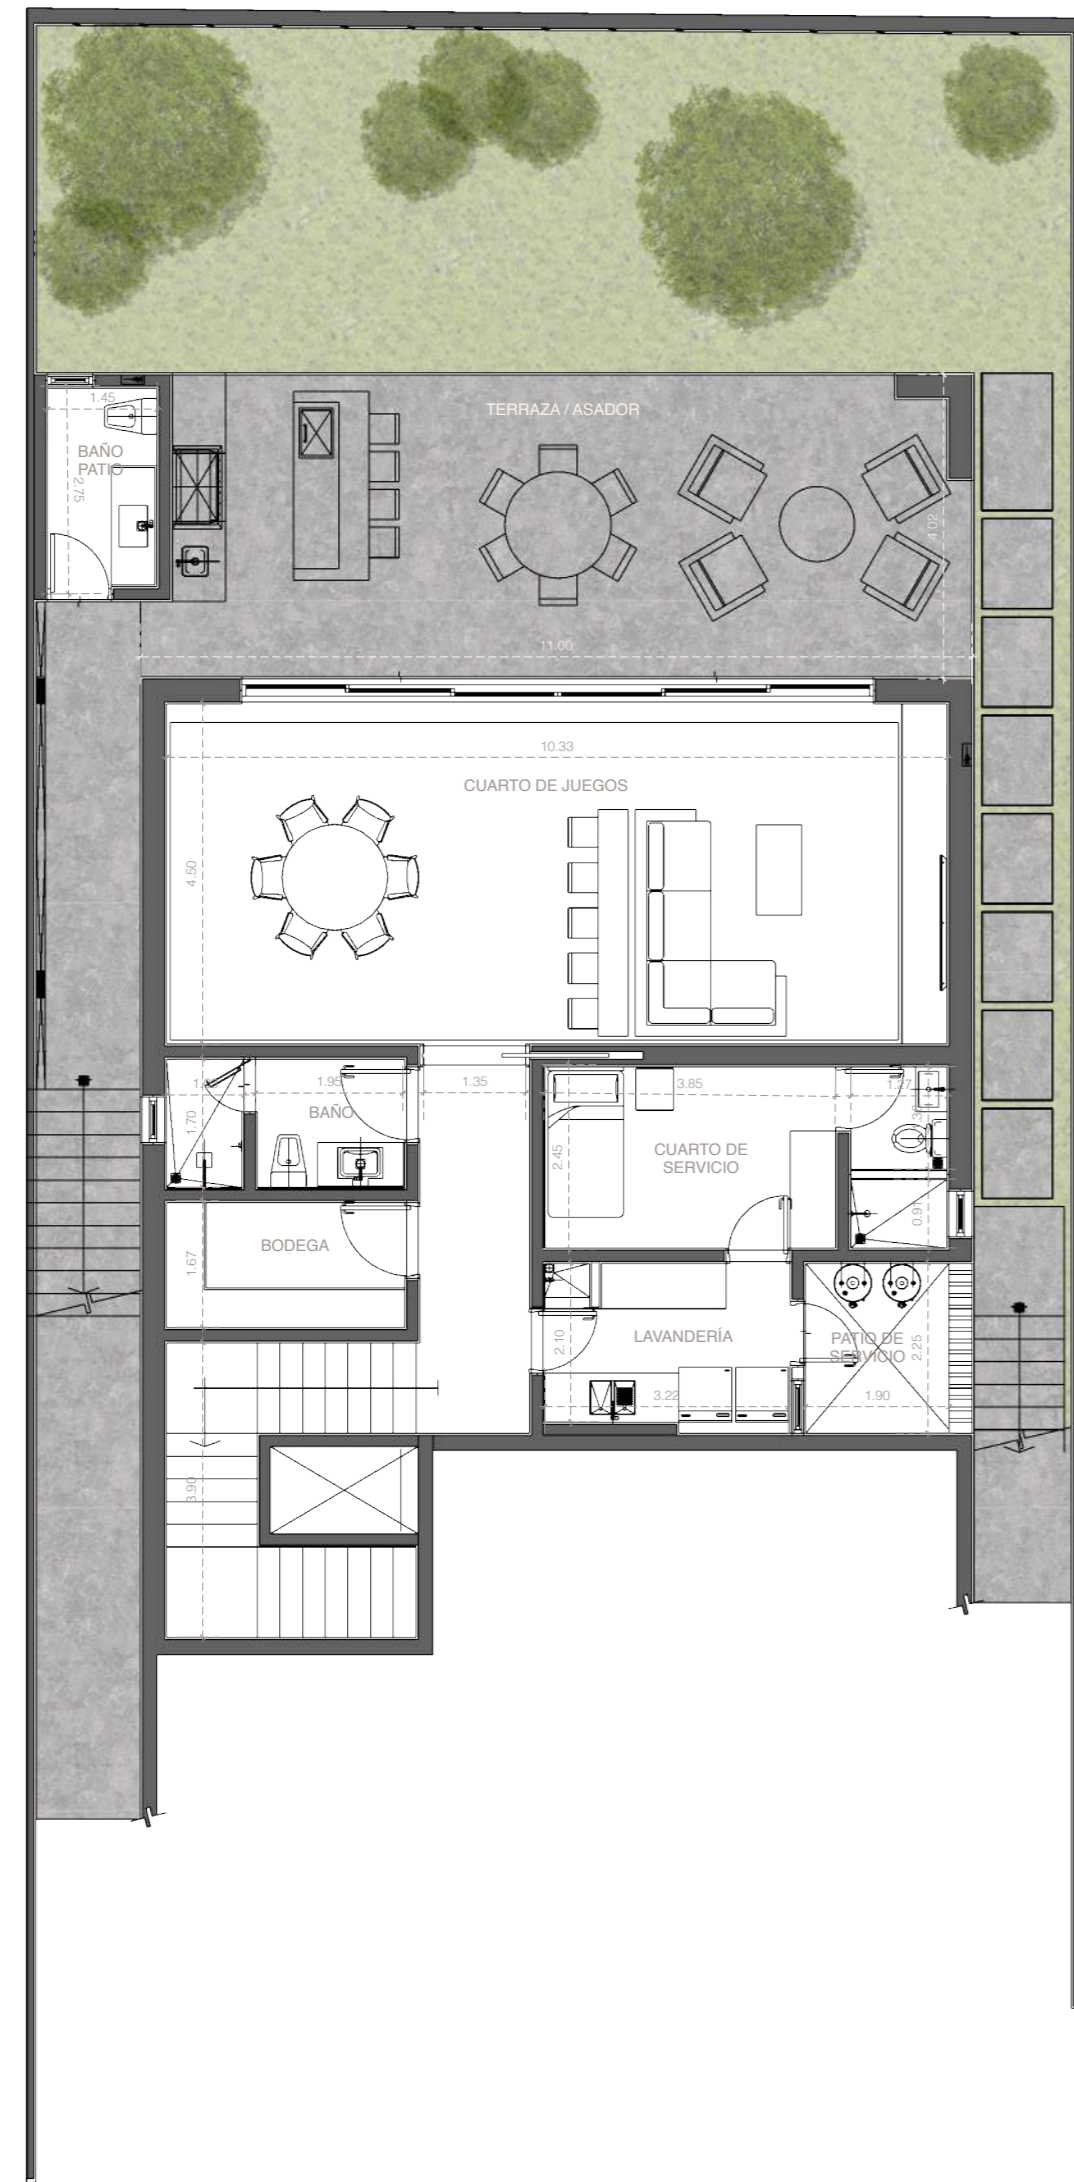


PLANTA BAJA 01
 PROYECTO ARQUITECTÓNICO
 ESCALA 1:100

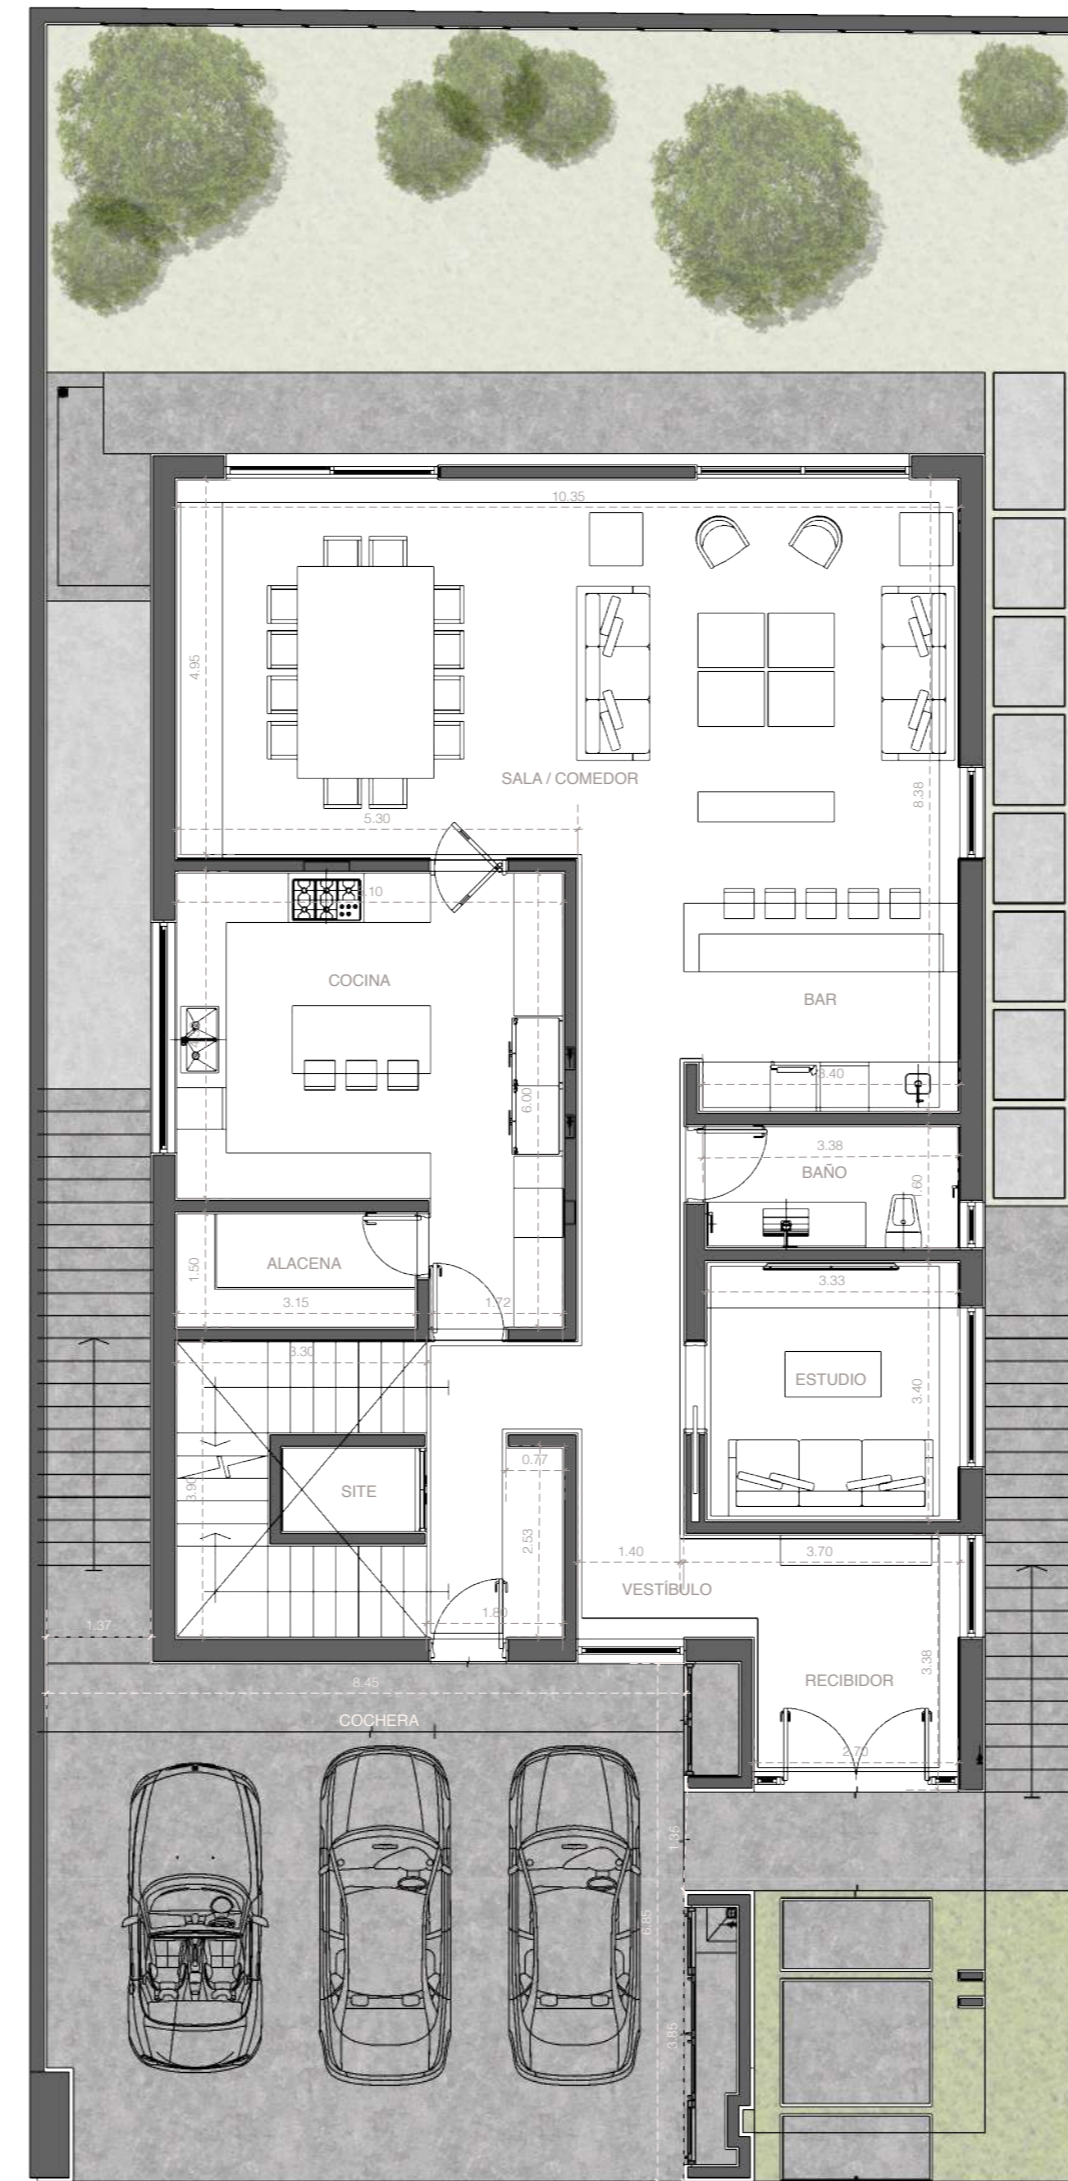

PLANTA ALTA 02
 PROYECTO ARQUITECTÓNICO
 ESCALA 1:100

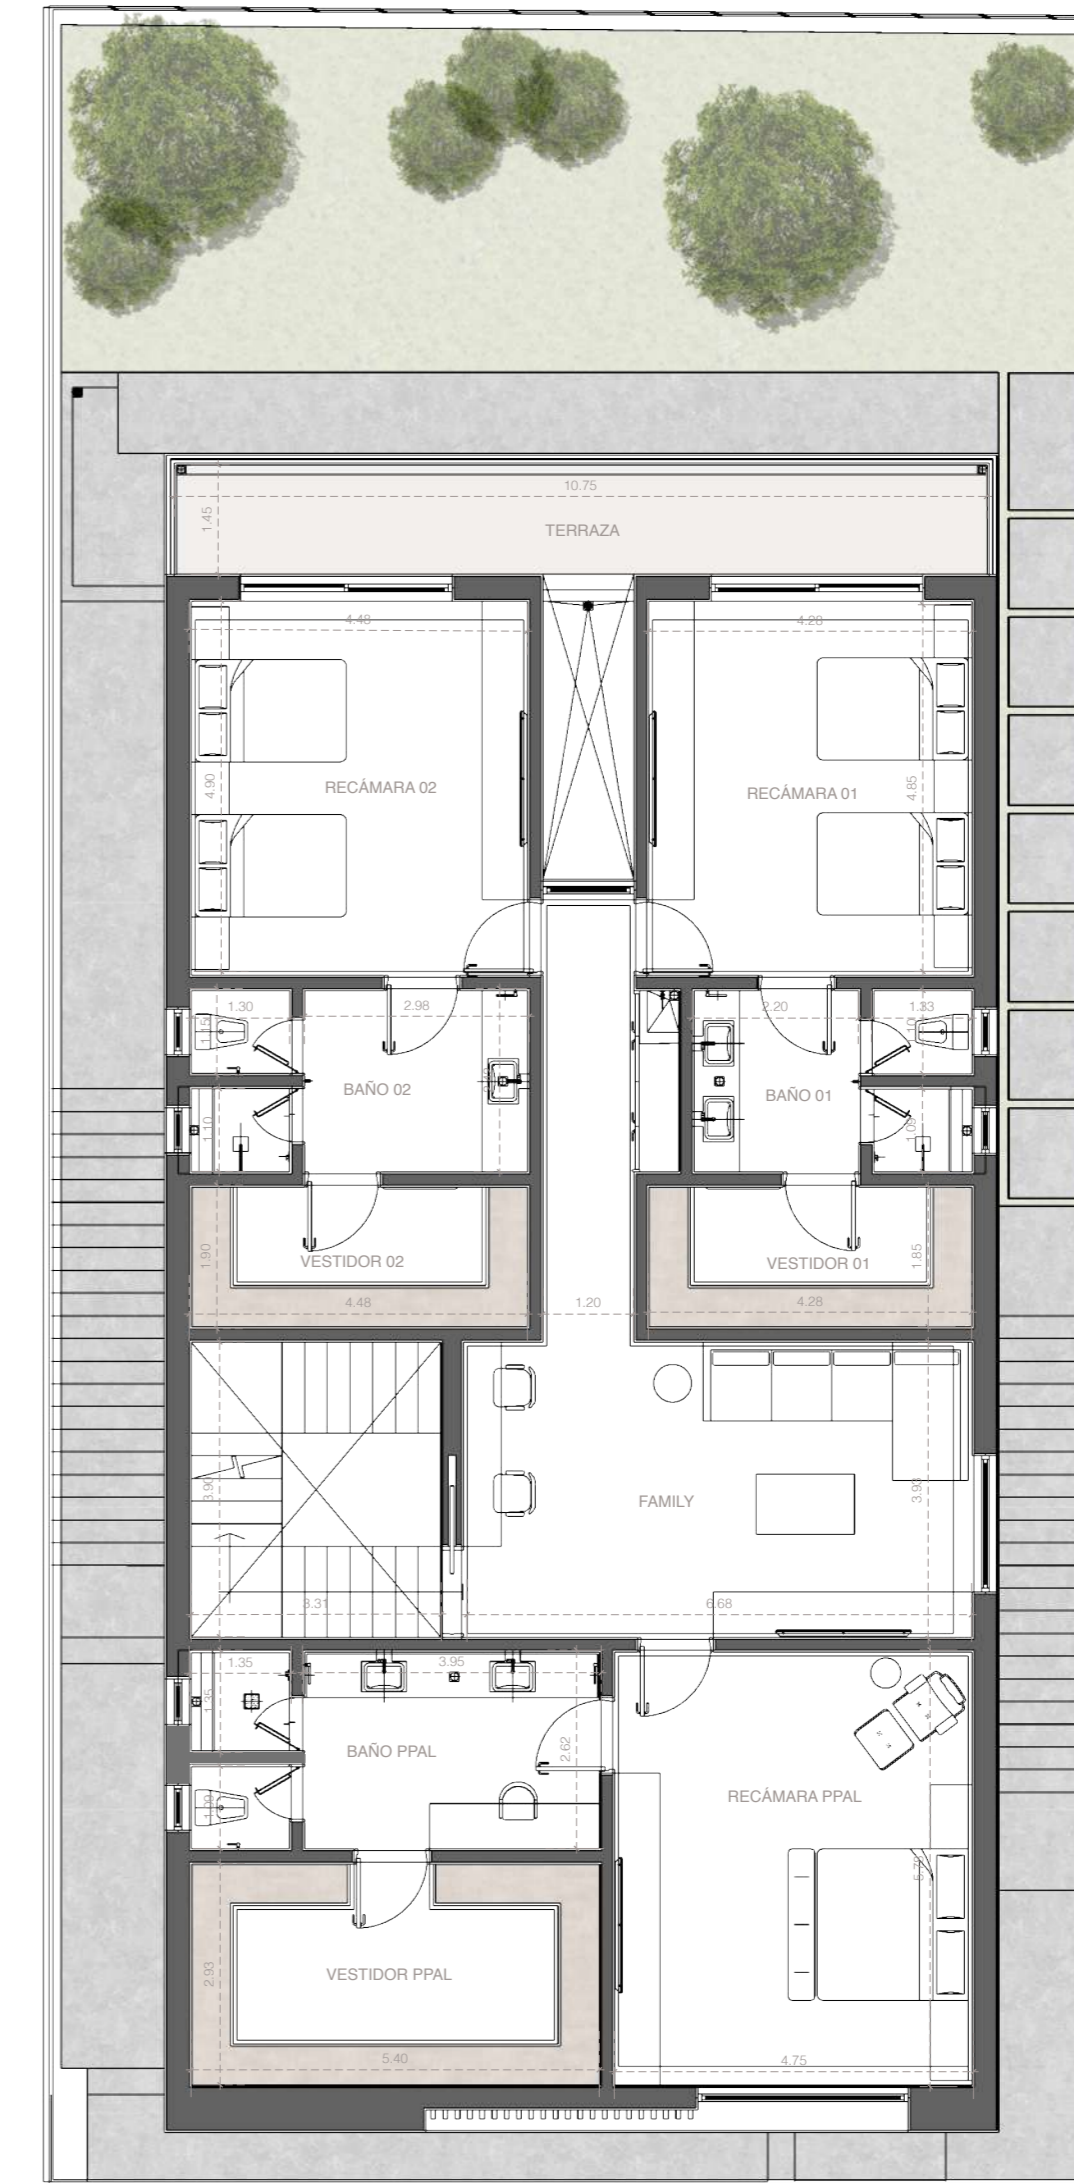


TERCER NIVEL 03
 PROYECTO ARQUITECTÓNICO
 ESCALA 1:100

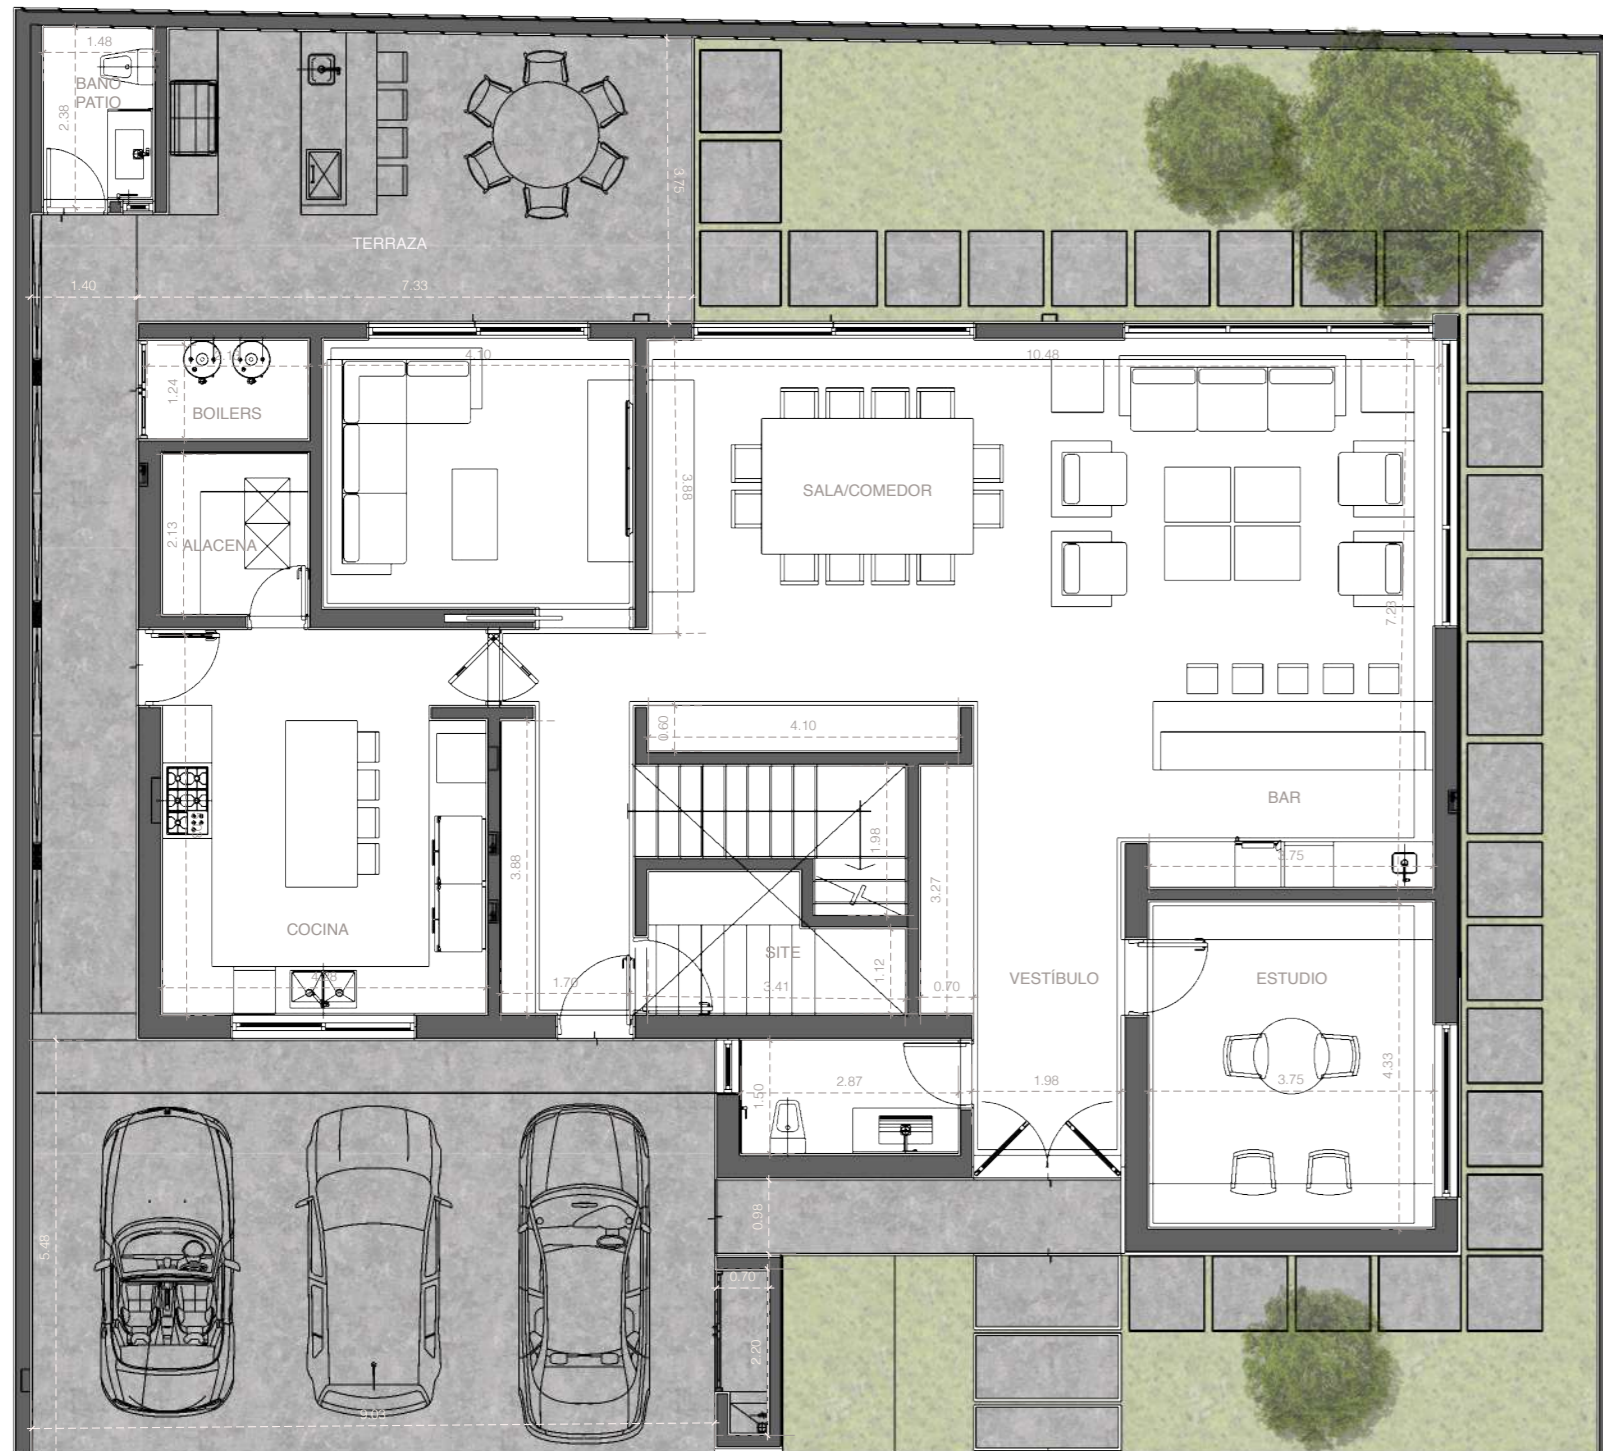

PLANTA BAJA | 01
 PROYECTO ARQUITECTÓNICO
 ESCALA 1:100



PLANTA ALTA | 02
 PROYECTO ARQUITECTÓNICO
 ESCALA 1:100

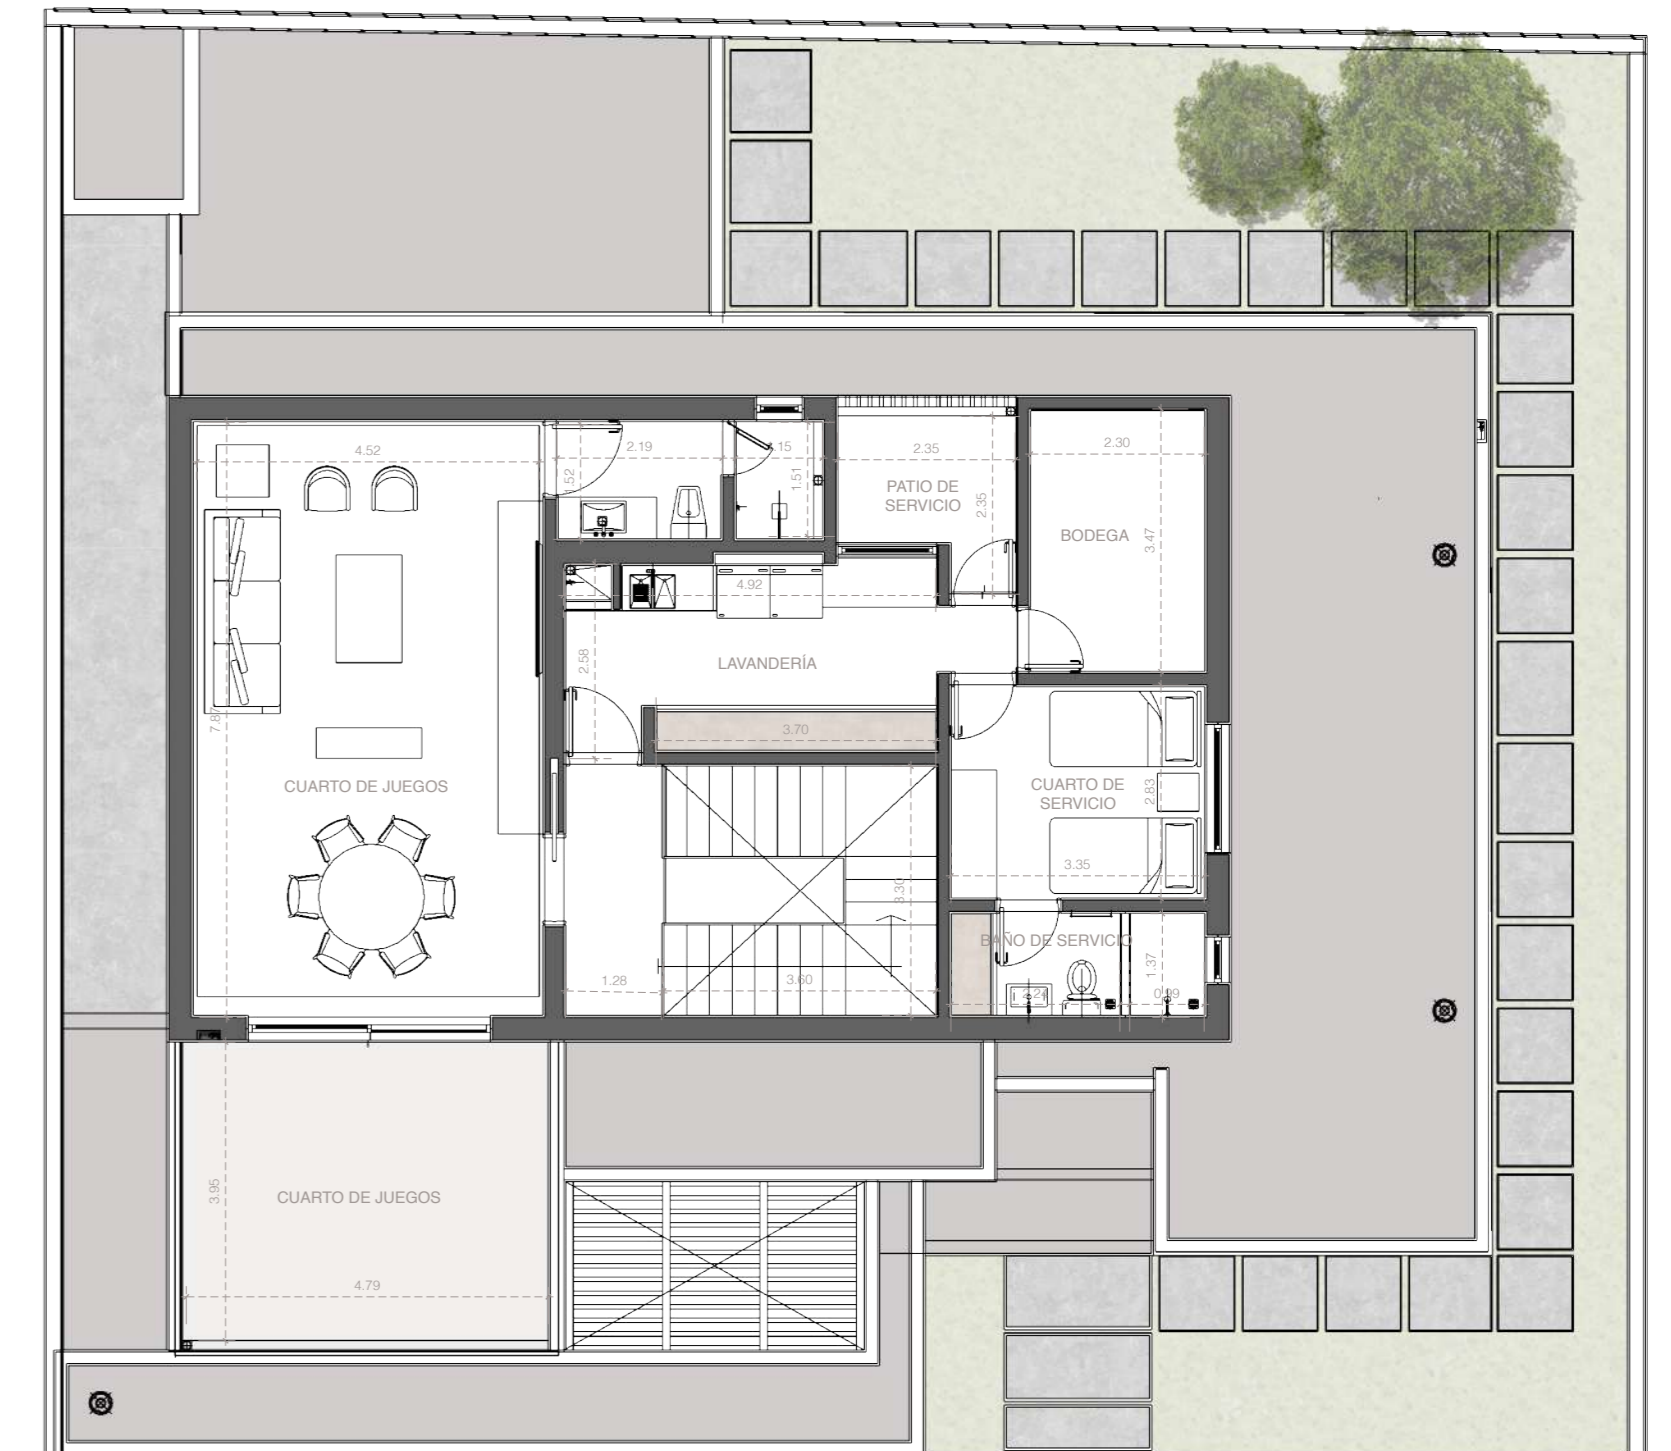

TERCER NIVEL | 03
 PROYECTO ARQUITECTÓNICO
 ESCALA 1:100