




SÓTANO | 00
 PROYECTO ARQUITECTÓNICO
 ESCALA 1:75



PLANTA BAJA | 01
 PROYECTO ARQUITECTÓNICO
 ESCALA 1:75

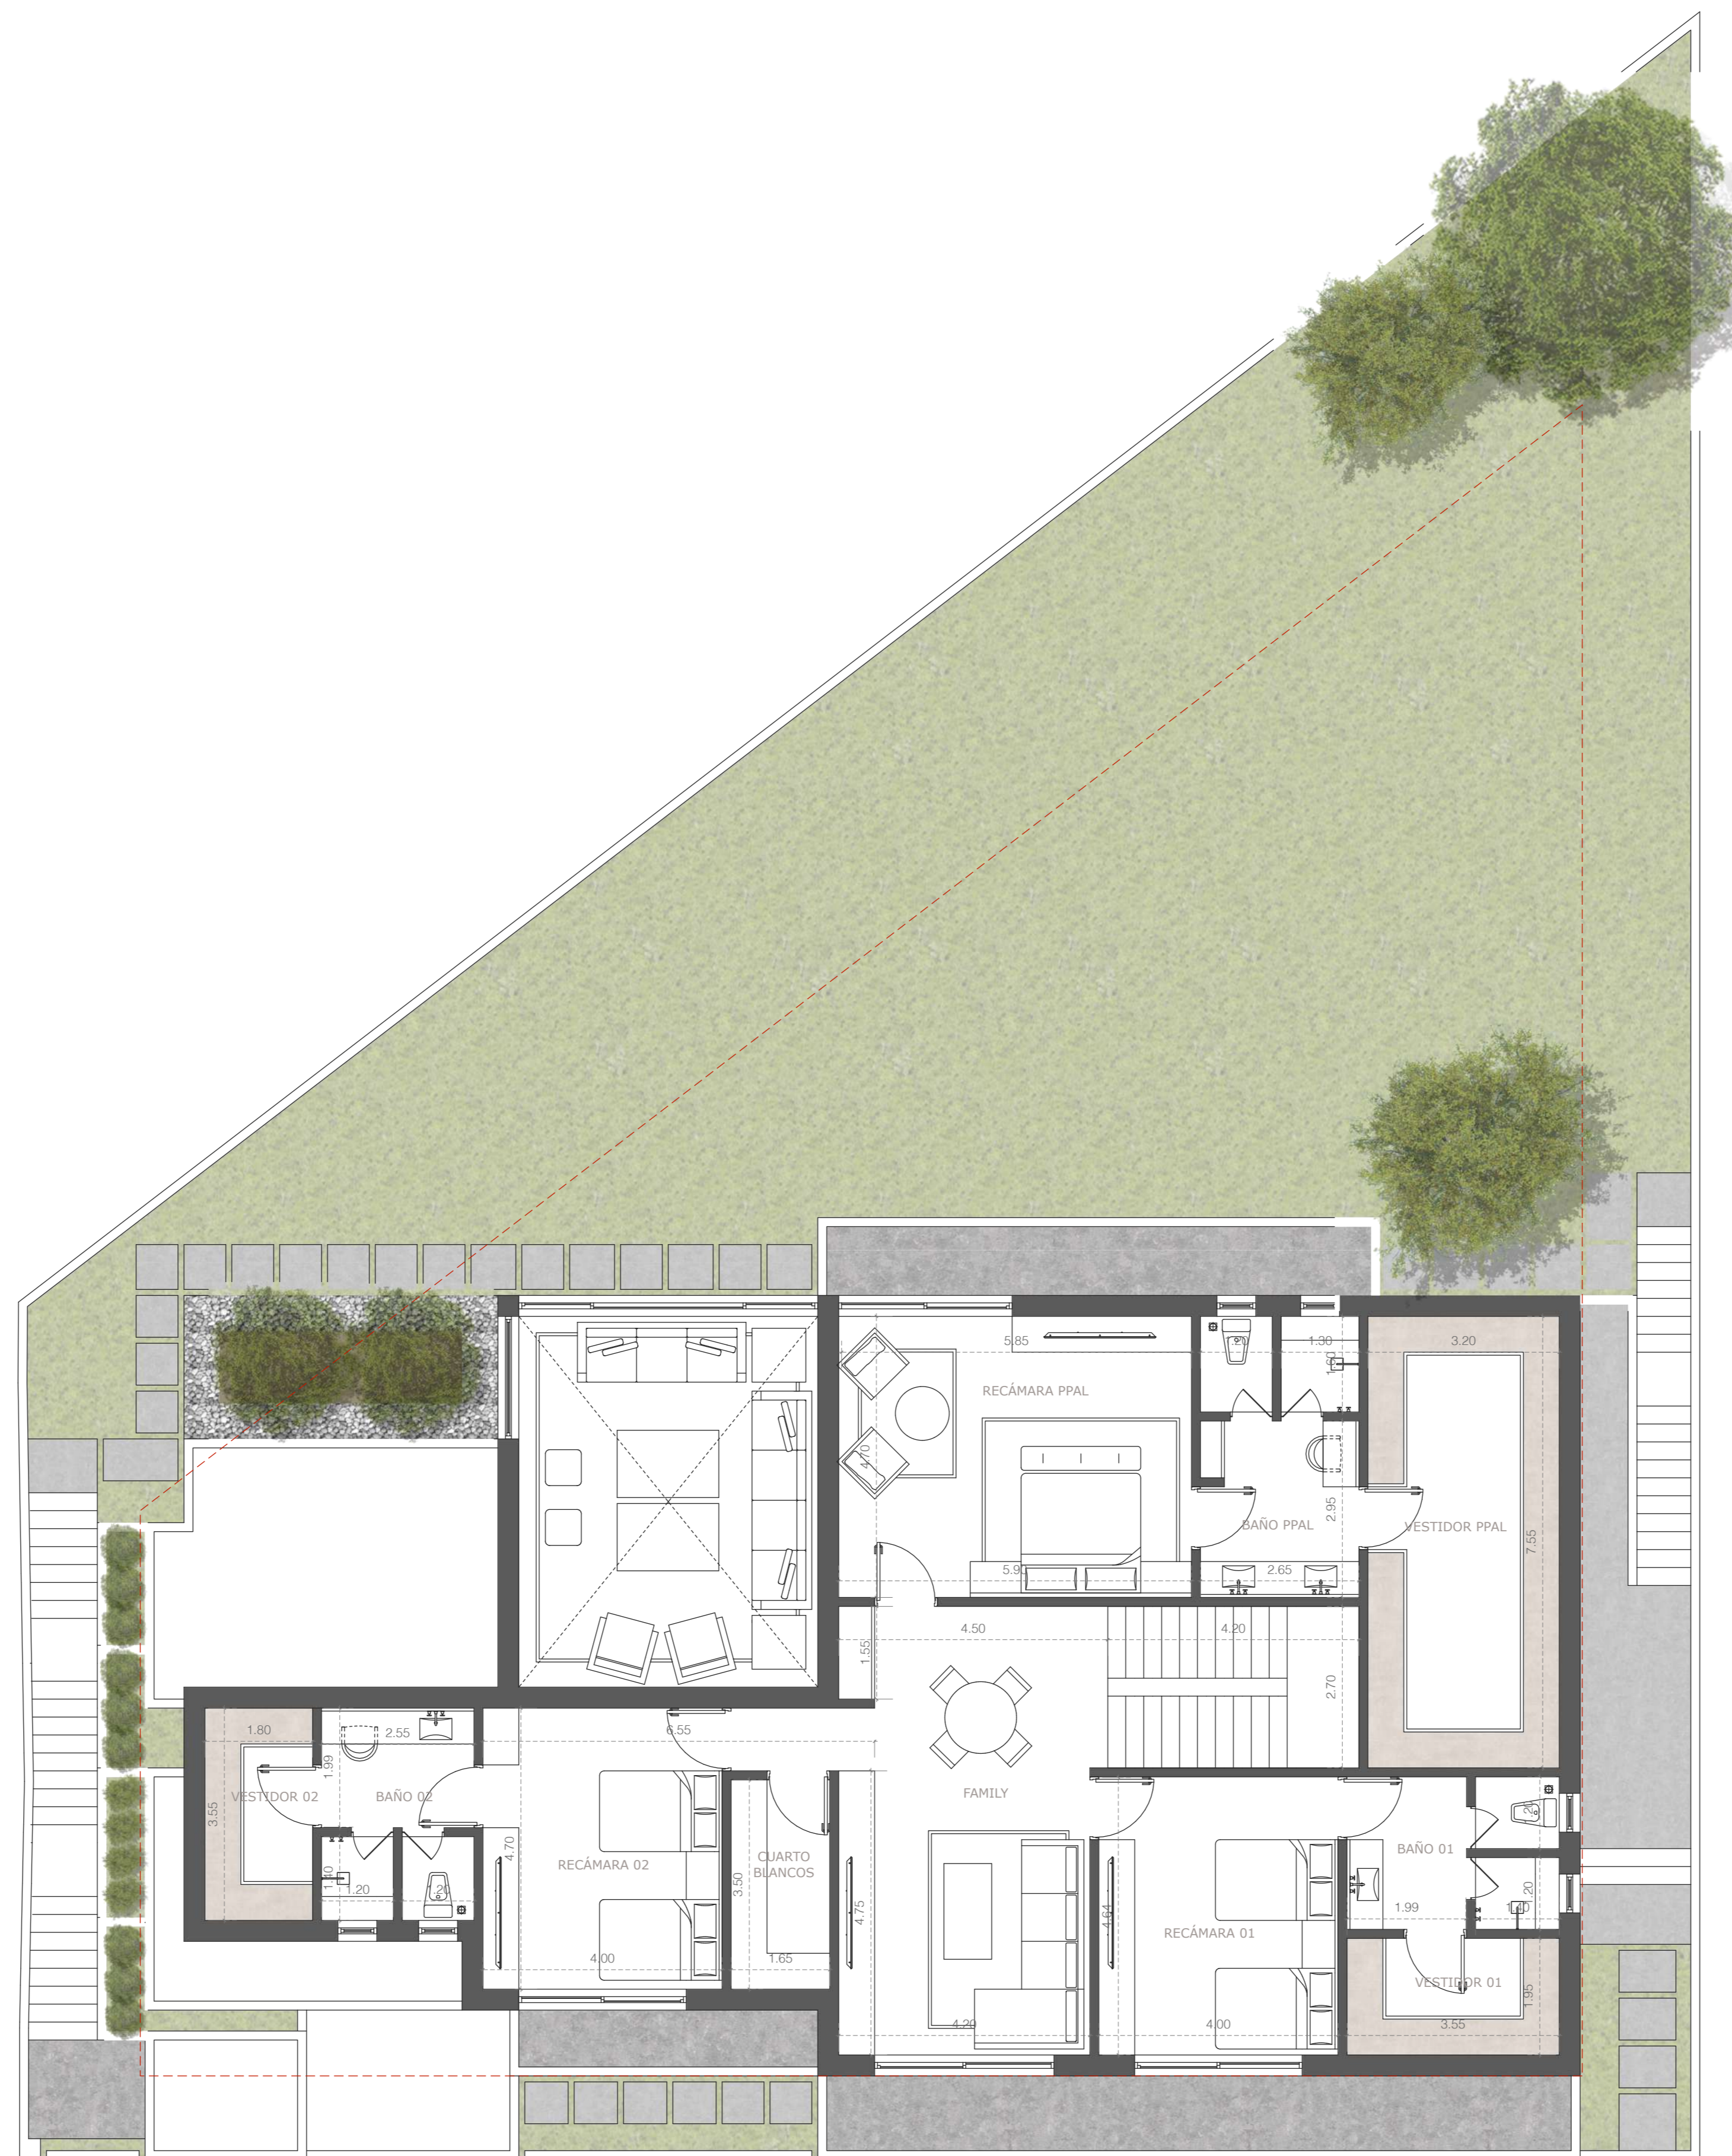

PLANTA ALTA 02
 PROYECTO ARQUITECTÓNICO
 ESCALA 1:75